


Planung „Anbau/Erweiterung“ Vereinsheim

Wir planen einen Anbau des bestehenden Vereinsheim mit Erweiterung bzw. Vergrößerung der Umkleidekabinen. Aktuell stehen uns zwei Umkleidekabinen im alten „B-Trakt“, sowie zwei kleinere Umkleidekabinen im 2007 angebauten „A-Trakt“ zur Verfügung. Aus Platzgründen wurde vor längerer Zeit die Schiedsrichterkabine im „B-Trakt“ zum Materialraum umfunktioniert. Ebenso wird der Heizungsraum als Ballraum zweckentfremdet. Da es in den letzten Jahren häufig zu Spielüberschneidungen kam, fehlte der Platz zum Umziehen für die nachfolgenden Mannschaften. Ebenso steht nur eine Schiedsrichterkabine zur Verfügung. Da sowohl bei den Mannschaften als auch bei den Schiedsrichtern oftmals Damen und Herren überschneiden, muss eine kostengünstige, aber zukunftsorientierte Lösung her. Geplant ist ein Lückenschluss der bestehenden Gebäude zum Tennisheim. Hier soll eine neue Umkleidekabine, Materialraum, Schiedsrichterkabine und Duschen entstehen. Die vorhandenen kleinen Kabinen im „A-Trakt“ werden durch Mauerdurchbruch miteinander verbunden und decken so größtmäßig den Bedarf einer Mannschaft (heute je Kabine nur für 10-12 Spielern geeignet). Gleichzeitig wird die ursprüngliche zweite Schiedsrichterkabine wieder als solche nutzbar.

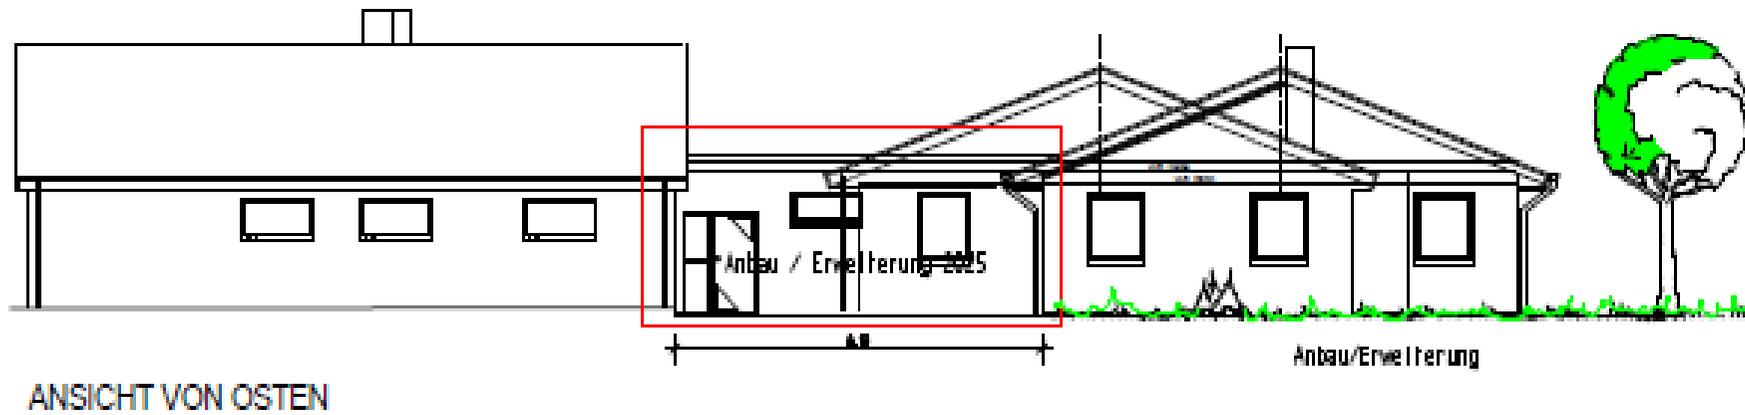

Ansicht auf das Gebäude vom „Brüner Weg“ mit neuem Haupteingang im rot markierten Anbau.